ĐIỀU CHỈNH CỤC BỘ QUY HOẠCH PHÂN KHU PHÍA ĐÔNG BẮC PHƯỜNG VĨNH THÔNG, THÀNH PHỐ RẠCH GIÁ - TỈNH KIÊN GIANG

BẢN ĐỒ QUY HOẠCH SỬ DỤNG ĐẤT

TỶ LỆ: 1/2000

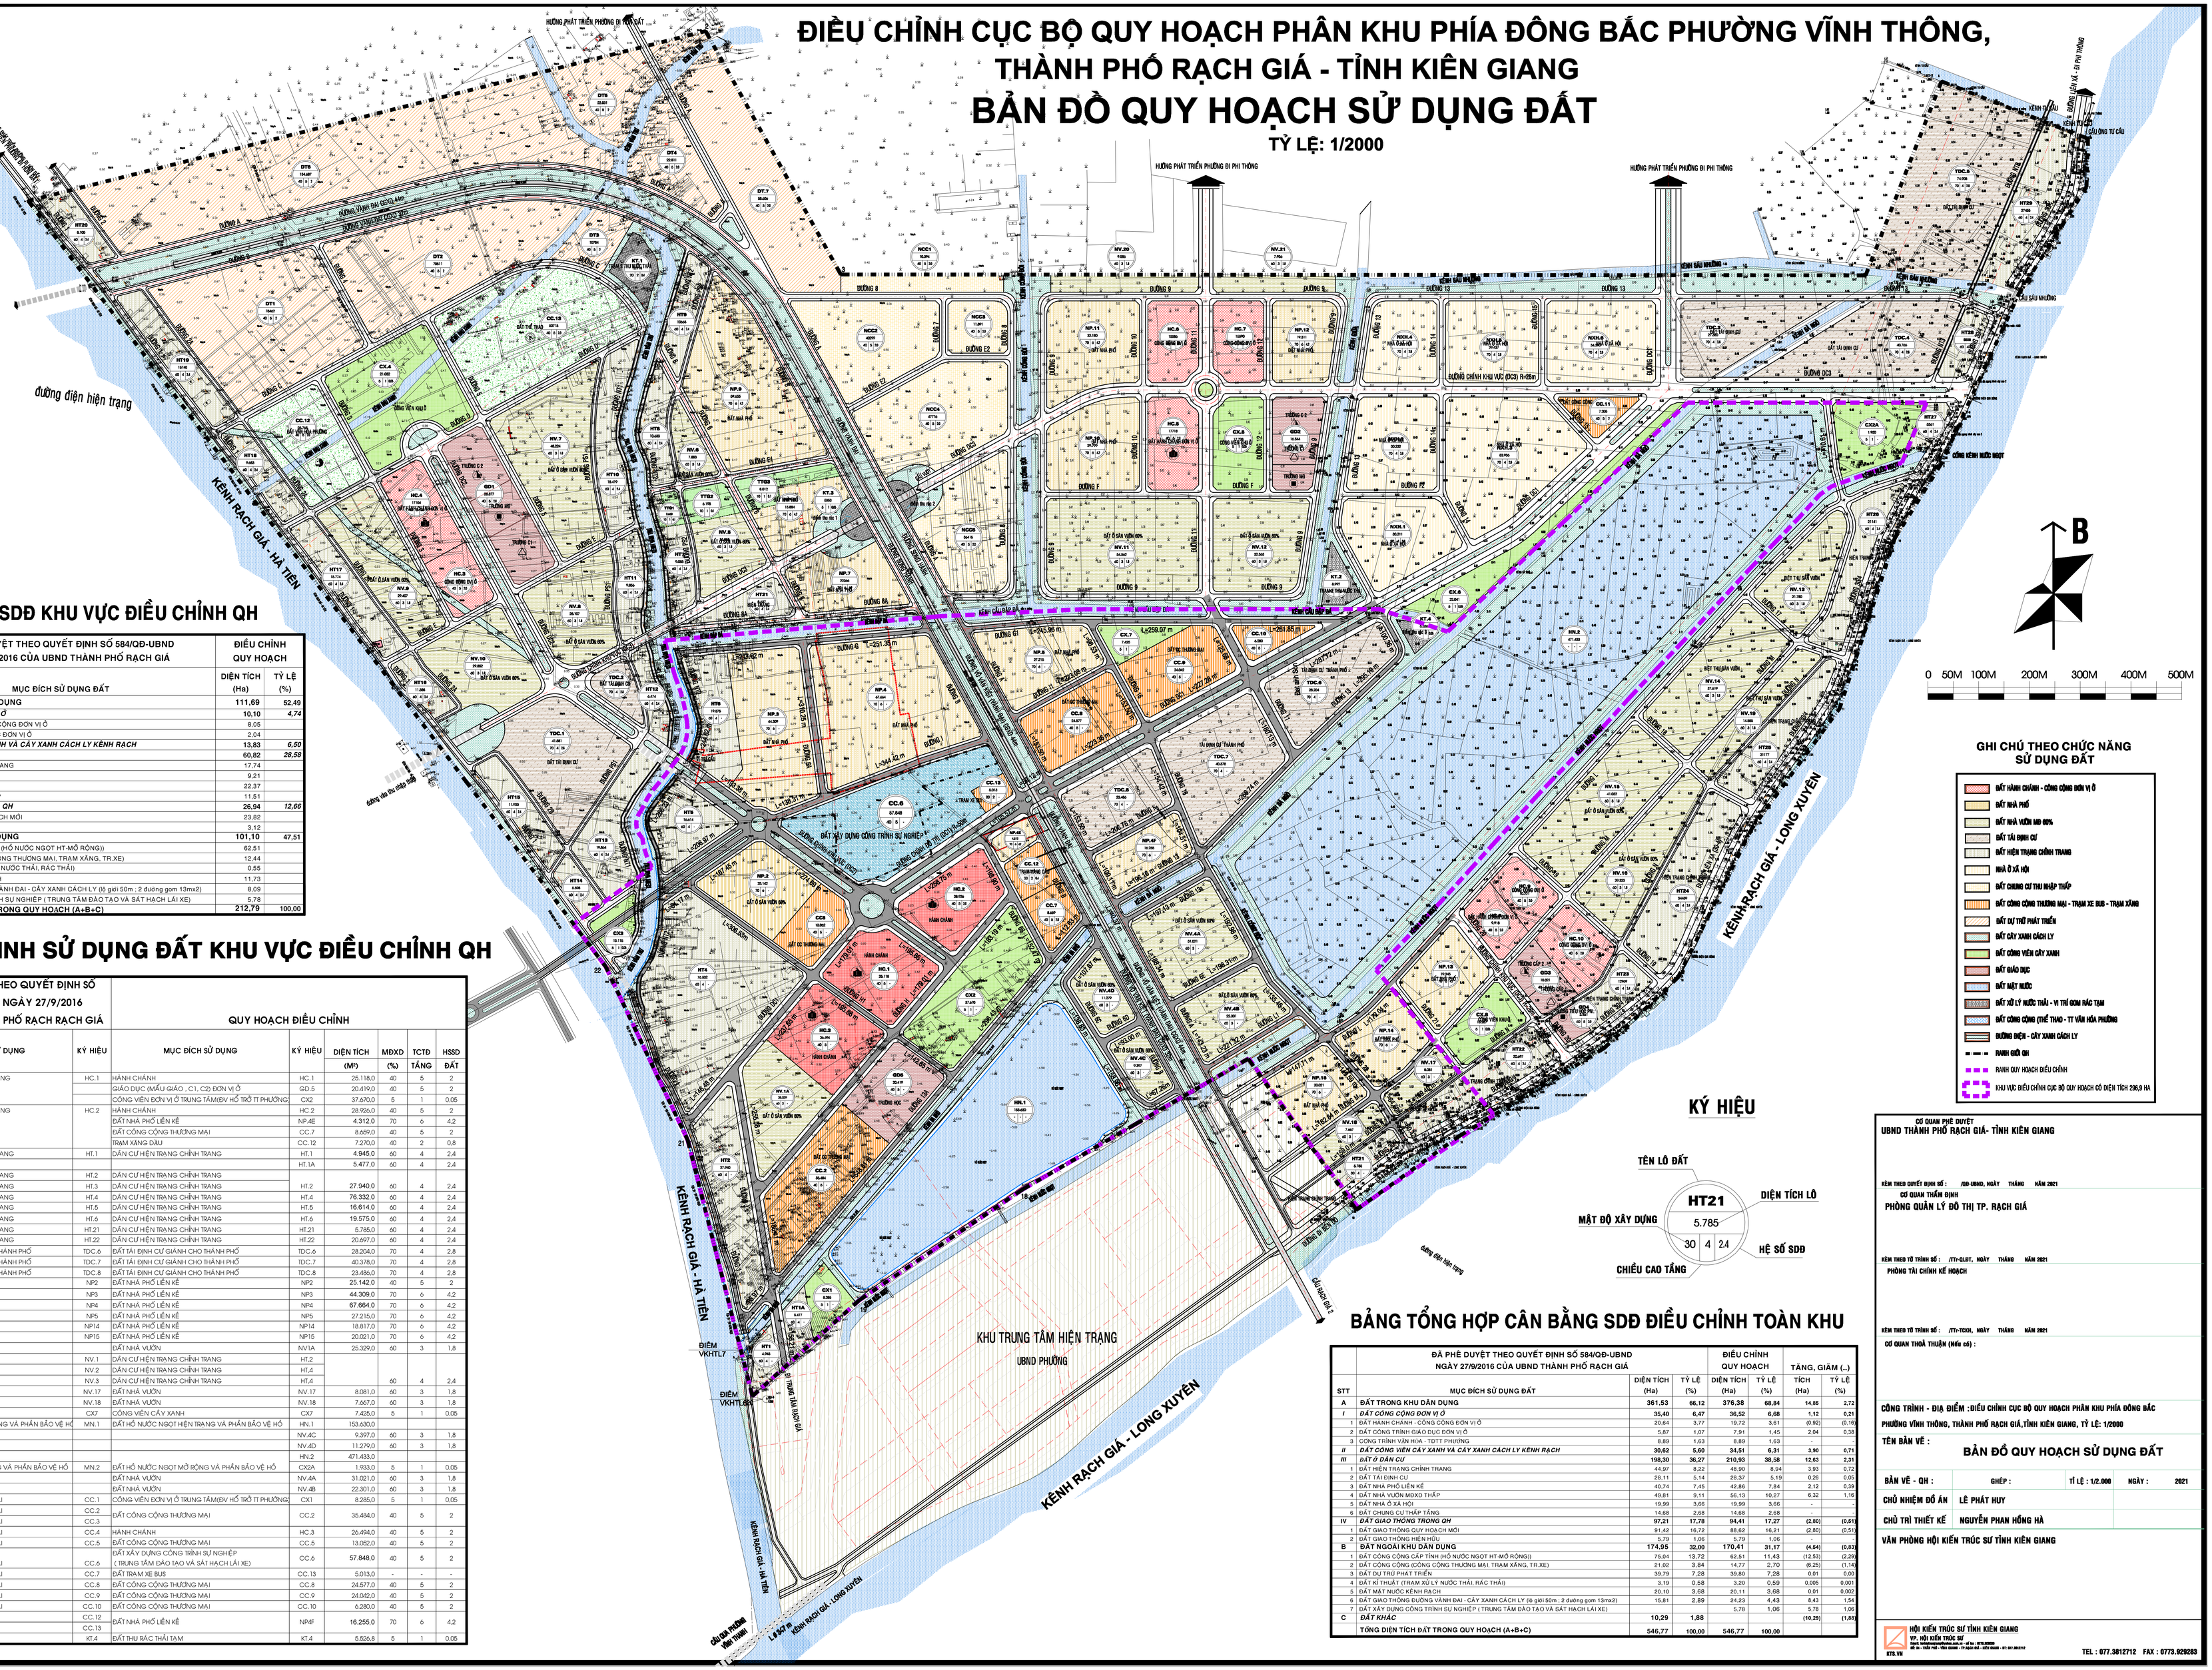
HƯỚNG PHÁT TRIỂN PHƯỜNG BI PHI THÔNG
đường điện hiện trạng
KÊNH RẠCH GIÁ - HÀ TIÊN
KÊNH RẠCH GIÁ - LONG XUYÊN
KHU TRUNG TÂM HIỆN TRẠNG
UBND PHƯỜNG
ĐẤT XÂY DỰNG CÔNG TRÌNH SỰ NGHIỆP
ĐẤT TRẠM XE BUS
ĐẤT TRẠM XĂNG DẦU
ĐẤT CÔNG CỘNG THƯƠNG MẠI
ĐẤT HÀNH CHÍNH
ĐẤT Ở GIÁP VƯỜN 60%
ĐẤT Ở GIÁP VƯỜN 40%
ĐẤT NHÀ PHỐ LIÊN KẾ
ĐẤT TÁI ĐỊNH CƯ
ĐẤT CÔNG VIÊN CÂY XANH
ĐẤT GIÁO DỤC
ĐẤT MẶT NƯỚC
ĐẤT CÔNG CỘNG (THỂ THAO - TT VĂN HÓA PHƯỜNG)
ĐẤT CÂY XANH CÁCH LY
ĐẤT HIỆN TRẠNG CHỈNH TRANG
ĐẤT CHUNG CƯ THU NHẬP THẤP
ĐẤT DỰ TRỮ PHÁT TRIỂN
ĐẤT XỬ LÝ NƯỚC THẢI - VỊ TRÍ GOM RÁC TẠM
ĐẤT NHÀ VƯỜN MDXD THẤP
ĐẤT NHÀ Ở XÃ HỘI
ĐẤT NHÀ VƯỜN MDXD 60%
ĐẤT HỒ NƯỚC NGỌT HIỆN TRẠNG VÀ PHẦN BẢO VỆ HỒ
ĐẤT HỒ NƯỚC NGỌT MỞ RỘNG VÀ PHẦN BẢO VỆ HỒ
ĐẤT CÔNG CỘNG CẤP TỈNH (HỒ NƯỚC NGỌT HT-MỞ RỘNG))
ĐẤT CÔNG CỘNG (CÔNG CỘNG THƯƠNG MẠI, TRẠM XĂNG, TR.XE)
ĐẤT KĨ THUẬT (TRẠM XỬ LÝ NƯỚC THẢI, RÁC THẢI)
ĐẤT MẶT NƯỚC KÊNH RẠCH
ĐẤT GIAO THÔNG ĐƯỜNG VÀNH ĐAI - CÂY XANH CÁCH LY (tỷ lệ 50m : 2 đường 13mx2)
ĐẤT XÂY DỰNG CÔNG TRÌNH SỰ NGHIỆP (TRUNG TÂM ĐÀO TẠO VÀ SÁT HẠCH LÁI XE)
ĐẤT CÔNG CỘNG (CÔNG CỘNG THƯƠNG MẠI, TRẠM XĂNG, TR.XE)
ĐẤT CÔNG TRÌNH GIÁO DỤC ĐƠN VỊ Ở
ĐẤT HÀNH CHÁNH - CÔNG CỘNG ĐƠN VỊ Ở
ĐẤT CÔNG VIÊN CÂY XANH VÀ CÂY XANH CÁCH LY KÊNH RẠCH
ĐẤT Ở DÂN CƯ
ĐẤT GIAO THÔNG TRONG QH
ĐẤT NGOÀI KHU DÂN DỤNG
ĐẤT TRONG KHU DÂN DỤNG
ĐẤT CÔNG CỘNG ĐƠN VỊ Ở
ĐẤT CÔNG TRÌNH GIÁO DỤC ĐƠN VỊ Ở
ĐẤT HÀNH CHÁNH - CÔNG CỘNG ĐƠN VỊ Ở
ĐẤT CÔNG VIÊN CÂY XANH VÀ CÂY XANH CÁCH LY KÊNH RẠCH
ĐẤT Ở DÂN CƯ
ĐẤT GIAO THÔNG TRONG QH
ĐẤT NGOÀI KHU DÂN DỤNG
ĐẤT HIỆN TRẠNG CHỈNH TRANG
ĐẤT TÁI ĐỊNH CƯ
ĐẤT NHÀ PHỐ LIÊN KẾ
ĐẤT NHÀ VƯỜN MDXD THẤP
ĐẤT NHÀ Ở XÃ HỘI
ĐẤT CHUNG CƯ THẤP TẦNG
ĐẤT GIAO THÔNG ĐƯỜNG VÀNH ĐAI - CÂY XANH CÁCH LY (tỷ lệ 50m : 2 đường gom 13mx2)
ĐẤT XÂY DỰNG CÔNG TRÌNH SỰ NGHIỆP (TRUNG TÂM ĐÀO TẠO VÀ SÁT HẠCH LÁI XE)
ĐẤT CÔNG CỘNG (CÔNG CỘNG THƯƠNG MẠI, TRẠM XĂNG, TR.XE)
ĐẤT TRẠM XE BUS
ĐẤT TRẠM XĂNG DẦU
ĐẤT THU RÁC THẢI TẠM
ĐẤT NHÀ PHỐ LIÊN KẾ
ĐẤT CÔNG CỘNG THƯƠNG MẠI
ĐẤT HÀNH CHÁNH
ĐẤT CÔNG VIÊN CÂY XANH
ĐẤT GIÁO DỤC
ĐẤT MẶT NƯỚC
ĐẤT CÔNG CỘNG (THỂ THAO - TT VĂN HÓA PHƯỜNG)
ĐẤT CÂY XANH CÁCH LY
ĐẤT HIỆN TRẠNG CHỈNH TRANG
ĐẤT CHUNG CƯ THU NHẬP THẤP
ĐẤT DỰ TRỮ PHÁT TRIỂN
ĐẤT XỬ LÝ NƯỚC THẢI - VỊ TRÍ GOM RÁC TẠM
ĐẤT NHÀ VƯỜN MDXD THẤP
ĐẤT NHÀ Ở XÃ HỘI
ĐẤT NHÀ VƯỜN MDXD 60%
ĐẤT HỒ NƯỚC NGỌT HIỆN TRẠNG VÀ PHẦN BẢO VỆ HỒ
ĐẤT HỒ NƯỚC NGỌT MỞ RỘNG VÀ PHẦN BẢO VỆ HỒ
ĐẤT CÔNG CỘNG CẤP TỈNH (HỒ NƯỚC NGỌT HT-MỞ RỘNG))
ĐẤT CÔNG CỘNG (CÔNG CỘNG THƯƠNG MẠI, TRẠM XĂNG, TR.XE)
ĐẤT KĨ THUẬT (TRẠM XỬ LÝ NƯỚC THẢI, RÁC THẢI)
ĐẤT MẶT NƯỚC KÊNH RẠCH